


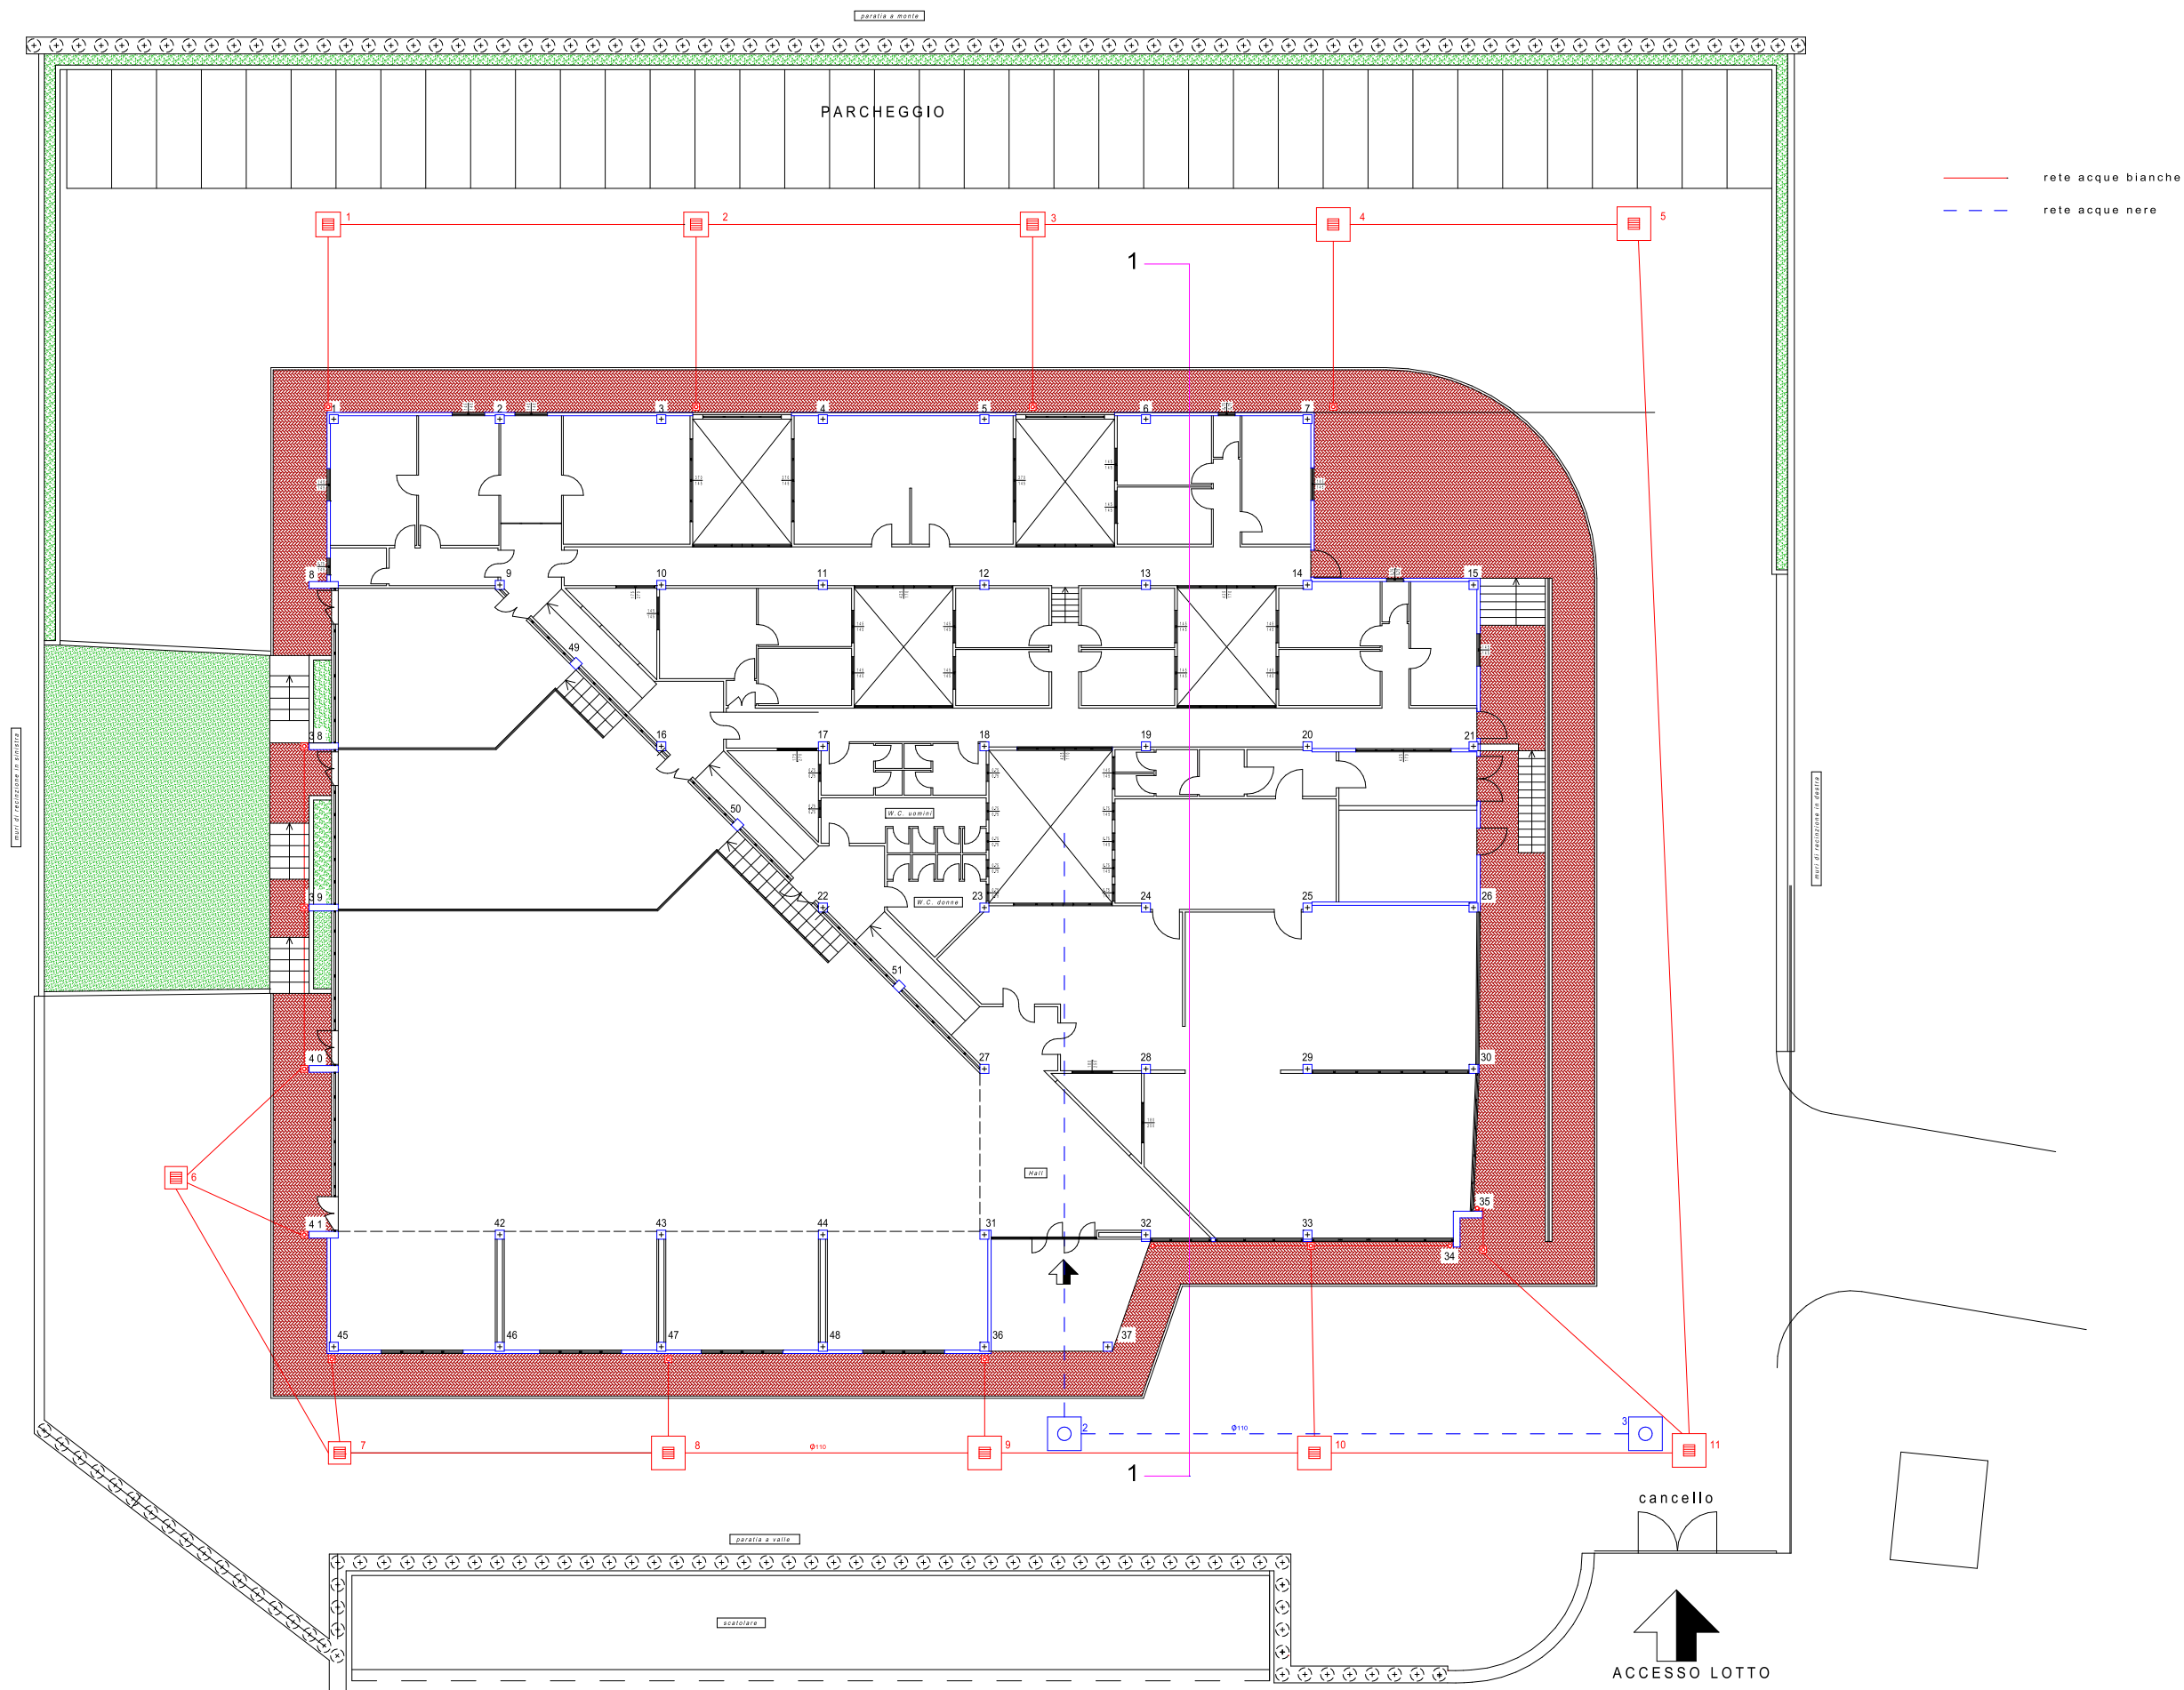



planimetria generale del lotto

scala 1 : 300

PROGETTO



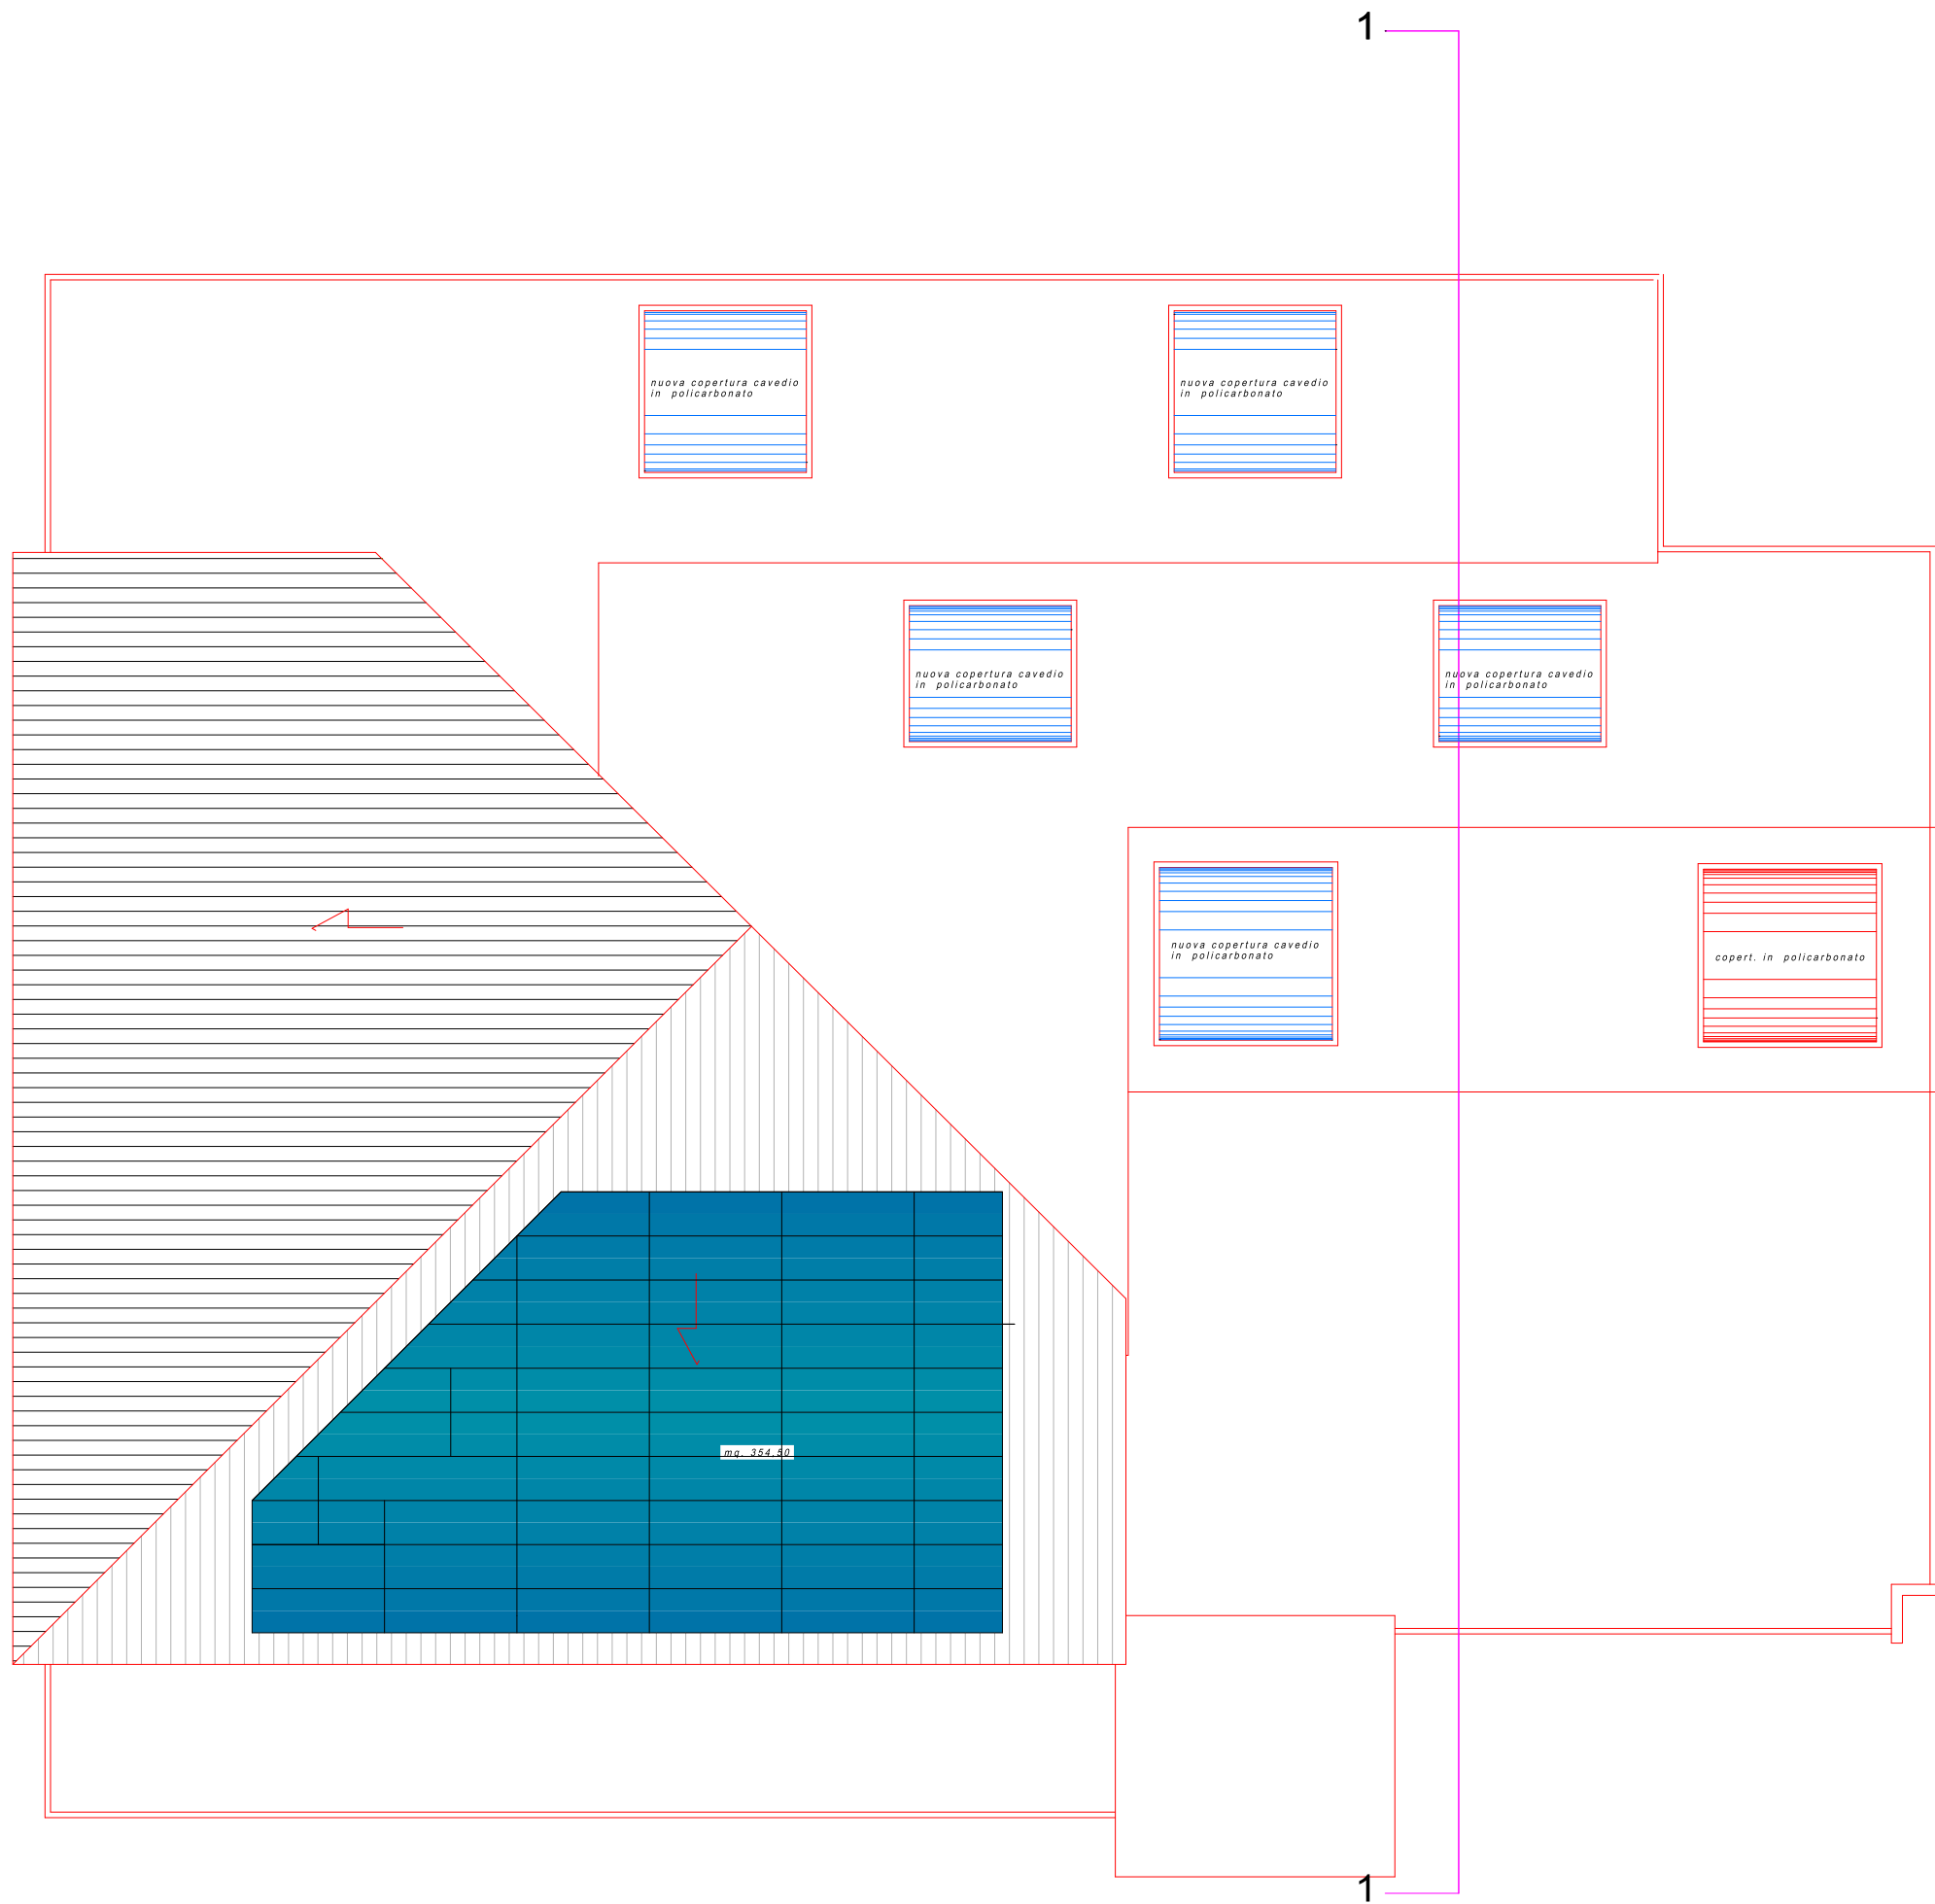


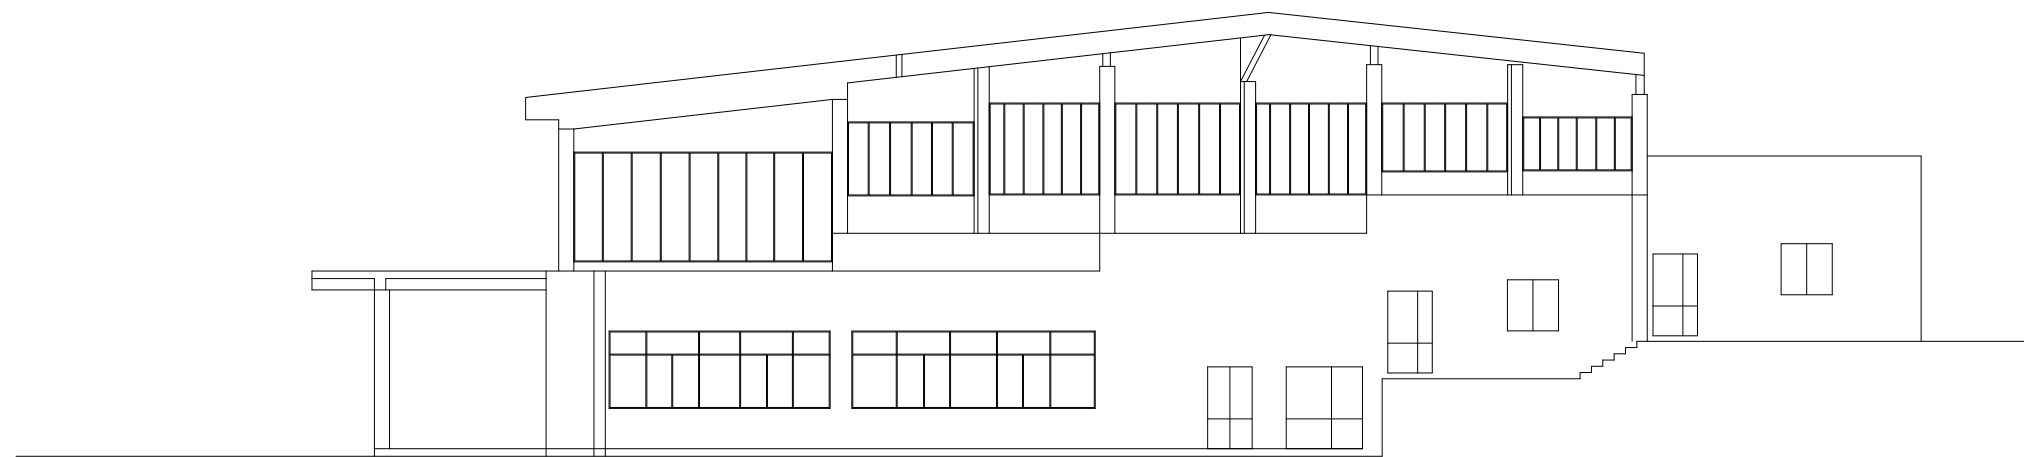

prospetto est


scala 1 : 200

PROGETTO

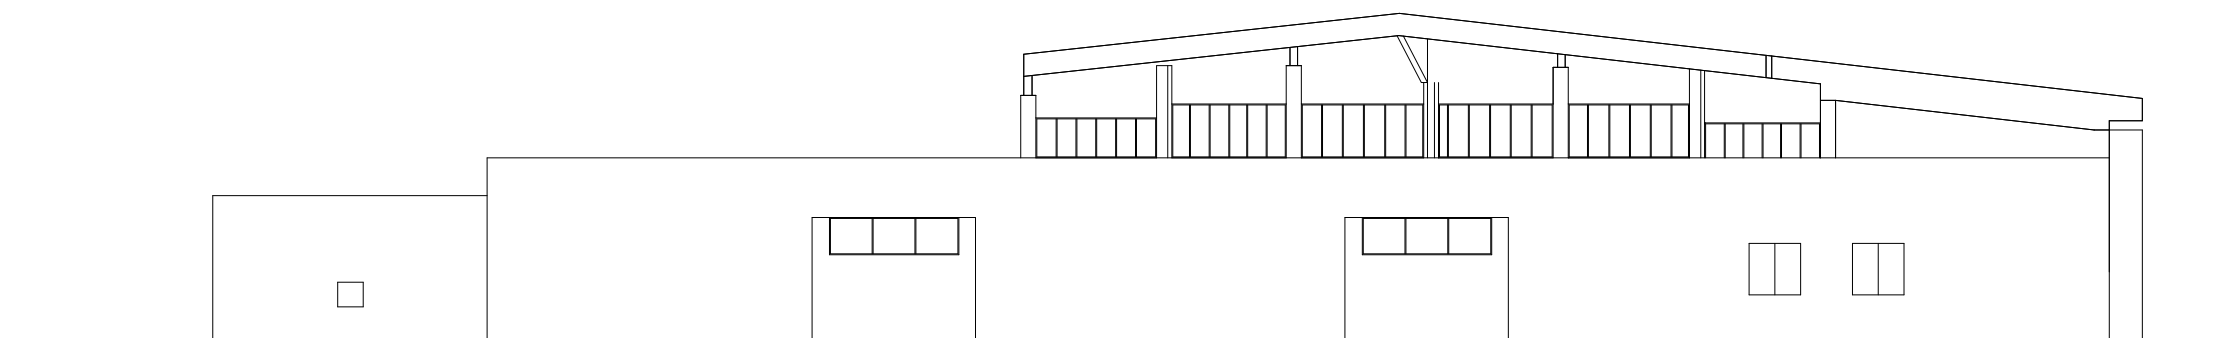

prospetto nord

PROGETTO

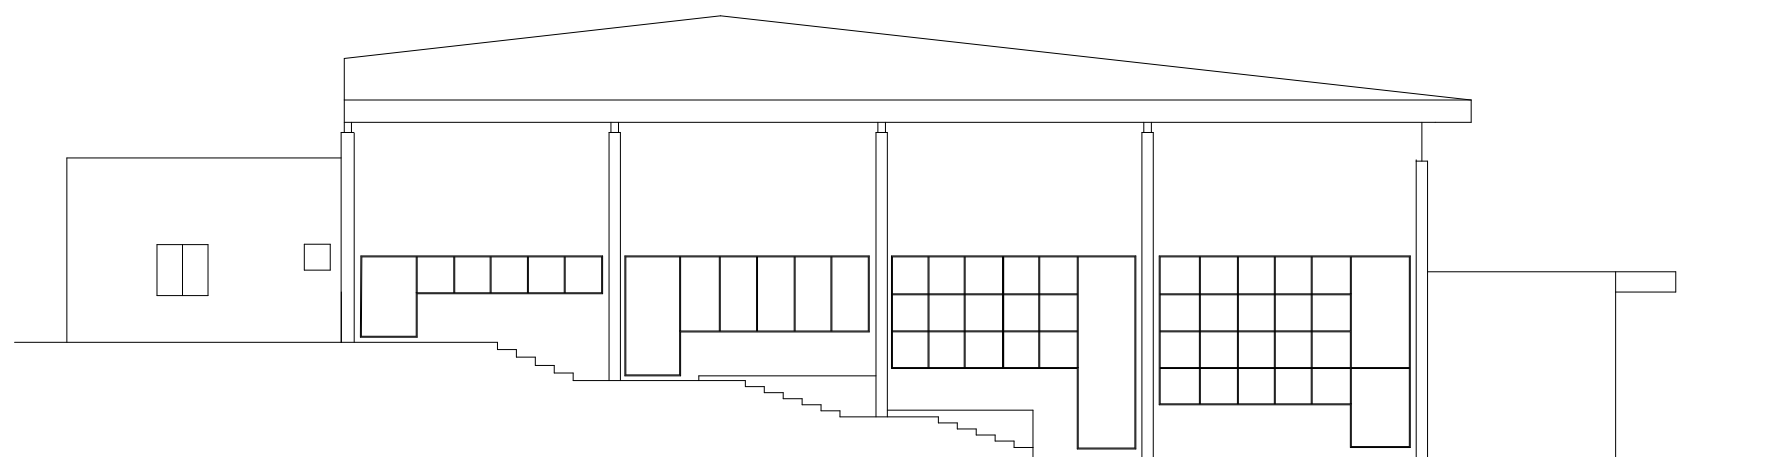


prospetto ovest

scala 1 : 200

PROGETTO



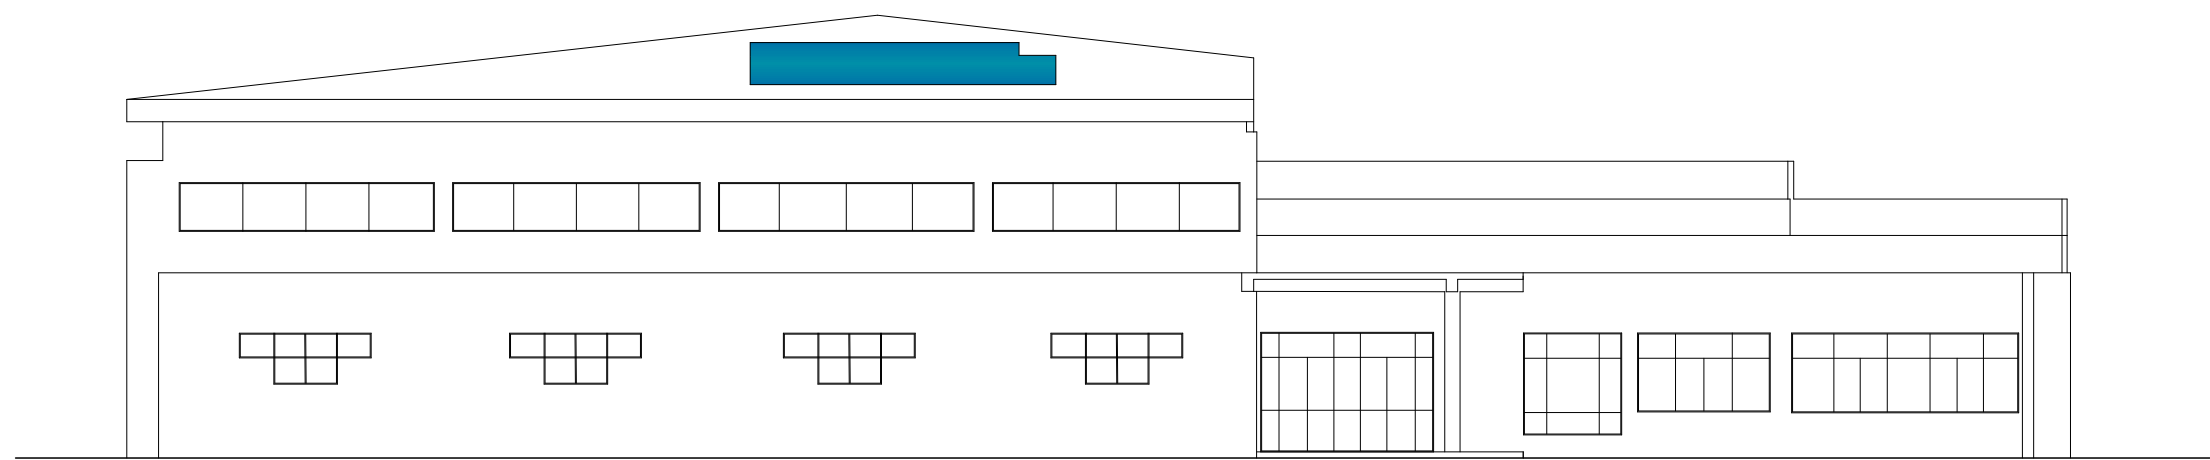

prospetto sud

scala 1 : 200

PROGETTO



sezione 1-1

scala 1 : 200

PROGETTO