COMUNE DI VIETRI/POTENZA
PIANO DI RECUPERO

VARIANTE – AMPLIAMENTI E MODIFICHE

Legge 219 del 14/5/81 e succ. modifiche

Marzo, 1985

Tavola **9**

CONTESTO C

PROGETTISTI

Dr. Arch. Pietro Romaniello

TECNOPROGETTI PZ

Via Mazzini n° 20 - 85100 POTENZA

ORDINE DEGLI ARCHITETTI PROV. DI POTENZA E MATERA
ARCHITETTO PIETRO ROMANIELLO
ISCRIZIONE ALBO N° 11

REGIONE BASILICATA
DIPARTIMENTO DEL TERRITORIO
UFFICIO URBANISTICA E AMBIENTE

Approvato con D.P.G.R. n. 953
del 25-5-1988

Potenza, li 26 LUG. 1988

Per Copia conforme all'originale
Il Dirig. dell'Ufficio Urbanistica e Ambiente
(Ing. Alfonso Maglia)

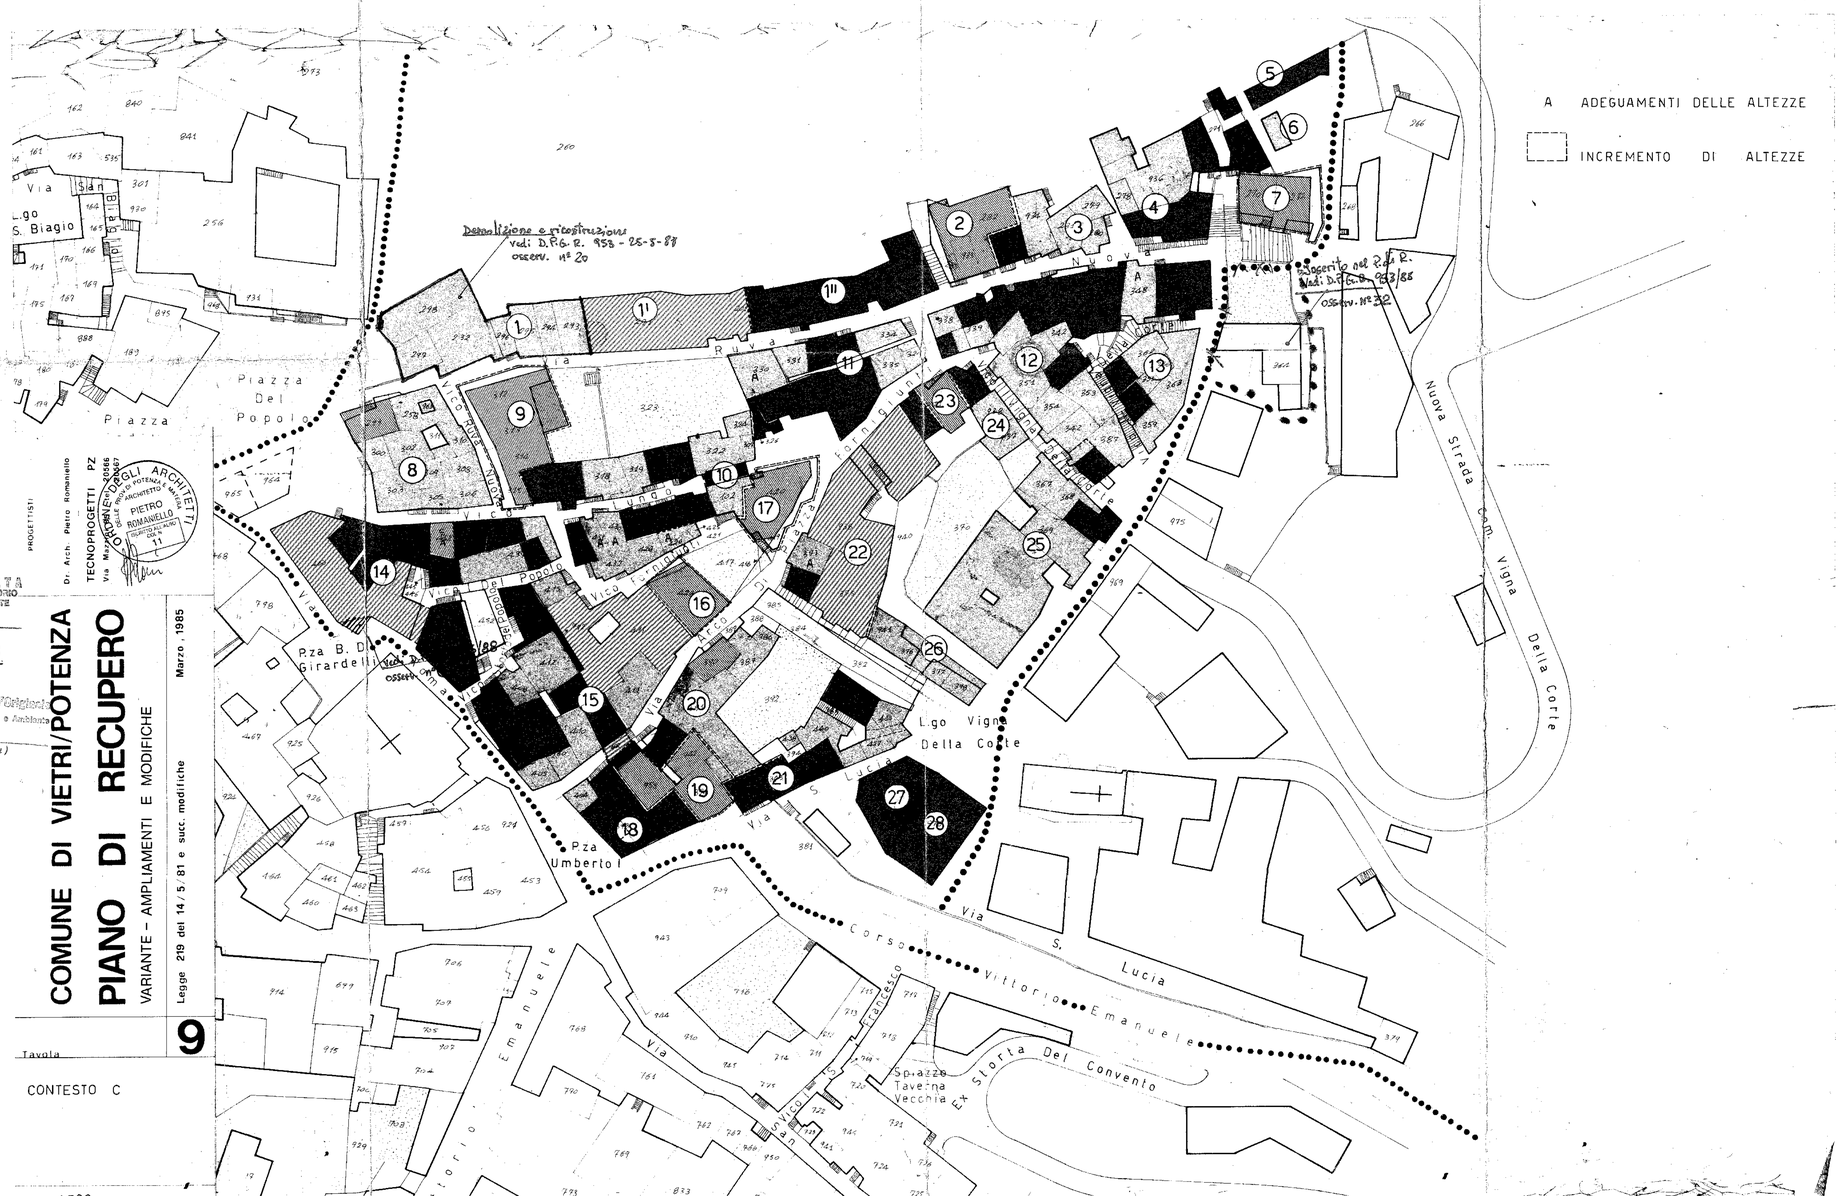

A ADEGUAMENTI DELLE ALTEZZE

INCREMENTO DI ALTEZZE

DELIMITAZIONE CONTESTI URBANI

DELIMITAZIONE E INDIVIDUAZIONE DELLE UNITA' MINIME

MANUTENZIONE STRAORDINARIA

RISANAMENTO CONSERVATIVO

RISTRUTTURAZIONE EDILIZIA

DEMOLIZIONE E RICOSTRUZIONE CON INDIVIDUAZIONE DELLE NUOVE SAGOME

RESTAURO MONUMENTALE (EDIFICI VINCOLATI)

VERDE PRIVATO

VERDE PUBBLICO

PARCHEGGI PUBBLICI